




Flächennutzungsplan Bestand M 1:1.000

Legende

- Bestand Planung bis 2020
- ART DER BAULICHEN NUTZUNG**
(§ 5 Abs. 2 Nr. 1 BauGB)
- M Gemischte Bauflächen (§ 1 Abs. 1 Nr. 2 BauNVO)
- FLÄCHEN FÜR DEN ÜBERÖRTLICHEN VERKEHR UND DIE ÖRTLICHEN HAUPTVERKEHRSZÜGE**
(§ 5 Abs. 2 Nr. 3 BauGB)
- Hauptverkehrsstraßen mit Ortsdurchfahrtsgrenze
- GRÜNFLÄCHEN** (§ 5 Abs. 2 Nr. 5 BauGB)
- Ökologische Ausgleichsfläche
- FLÄCHEN FÜR DIE LANDWIRTSCHAFT UND WALD**
(§ 5 Abs. 2 Nr. 9 a) und b) BauGB)
- Landwirtschaft
- SCHUTZGEBIETE UND SCHUTZOBJEKTE IM SINNE DES NATURSCHUTZRECHTS**
(§ 5 Abs. 4 BauGB)
- Biotop
- SONSTIGE PLANZEICHEN**
- Geltungsbereich


VERFAHRENSVERMERKE

Kreis: OSTALBKREIS Gemeinde: TANNHAUSEN Gemarkung: TANNHAUSEN	Aufstellungsbeschluss gemäß § 2 Abs. 1 und § 8 Abs. 2 BauGB gefasst am 21.03.2022 und in den Amtsblättern ortsüblich bekannt gemacht. Gemeinde Tannhausen Nr. 16 am 21.04.2022 Gemeinde Stöttlen Nr. ___ am ___2023 Gemeinde Unterschneidheim Nr. ___ am ___2023
Entwurfs- und Auslegungsbeschluss gefasst am ___2023 und in den Amtsblättern ortsüblich bekannt gemacht. Gemeinde Tannhausen Nr. ___ am ___2023 Gemeinde Stöttlen Nr. ___ am ___2023 Gemeinde Unterschneidheim Nr. ___ am ___2023	Öffentlichkeitsbeteiligung durch Öffentliche Auslegung gemäß § 3 Abs. 2 BauGB vom ___2023 bis ___2023 laut Bekanntmachung in den Amtsblättern Gemeinde Tannhausen Nr. ___ am ___2023 Gemeinde Stöttlen Nr. ___ am ___2023 Gemeinde Unterschneidheim Nr. ___ am ___2023
Feststellungsbeschluss gemäß § 6 BauGB am ___2023	Ausfertigung: Die Übereinstimmung der 10. Änderung des Flächennutzungsplanes mit der am ___2023 von der Verbandsversammlung festgestellten und beim LRA Ostalbkreis eingereichten Fassung wird bestätigt. Tannhausen, ___2023 Ralf Leinberger, Verbandsvorsitzender
Genehmigung gemäß § 6 BauGB durch das Landratsamt Ostalbkreis am ___2023	In Kraft getreten gemäß § 6 BauGB laut Bekanntmachung in den Amtsblättern Gemeinde Tannhausen Nr. ___ am ___2023 Gemeinde Stöttlen Nr. ___ am ___2023 Gemeinde Unterschneidheim Nr. ___ am ___2023

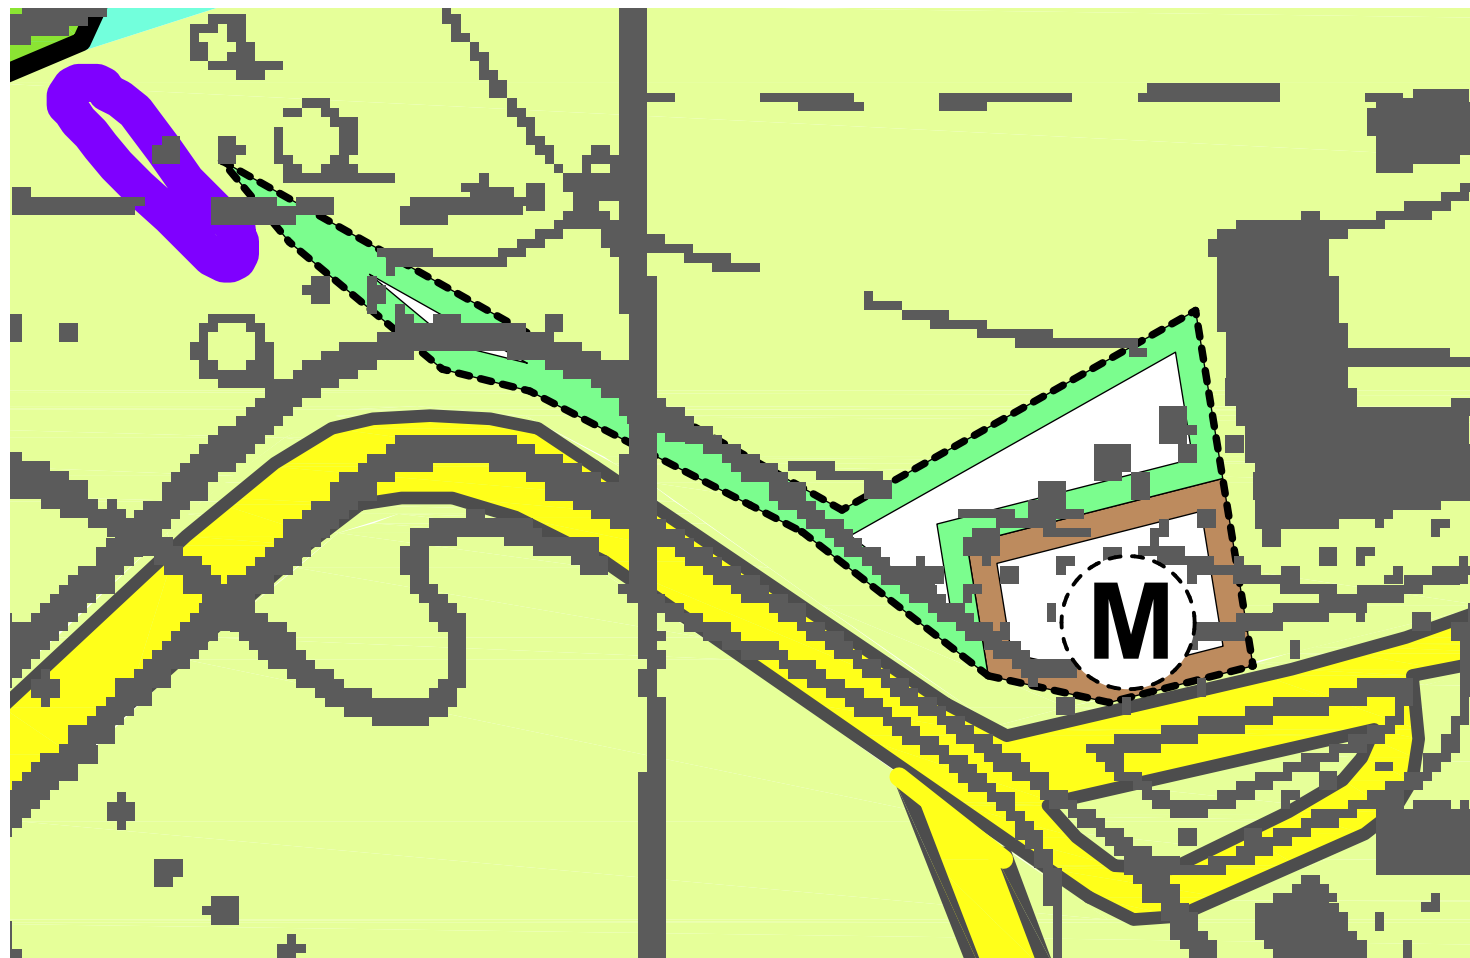

Flächennutzungsplan 10. Änderung M 1:1.000

Übersicht Lage Geltungsbereich

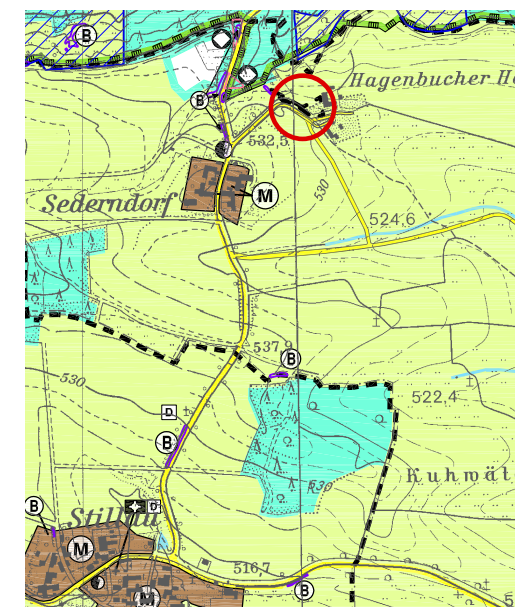

FLÄCHENNUTZUNGSPLAN

10. Änderung

Gemeindeverwaltungsverband Tannhausen
mit den Gemeinden Stöttlen, Tannhausen und Unterschneidheim

Planbereich: Gemeinde Tannhausen

Zeichnerischer Teil - Lageplan M 1:1.000

Gefertigt:
Eilwangen, 22.02.2022

Anerkannt:
Tannhausen, 22.02.2022

stadtlandingenieure
stadtlandingenieure GmbH · 73479 Eilwangen
Wolfgangstraße 8 · Telefon 07961 9881-0

Ralf Leinberger
Verbandsvorsitzender