


Flächennutzungsplan Bestand

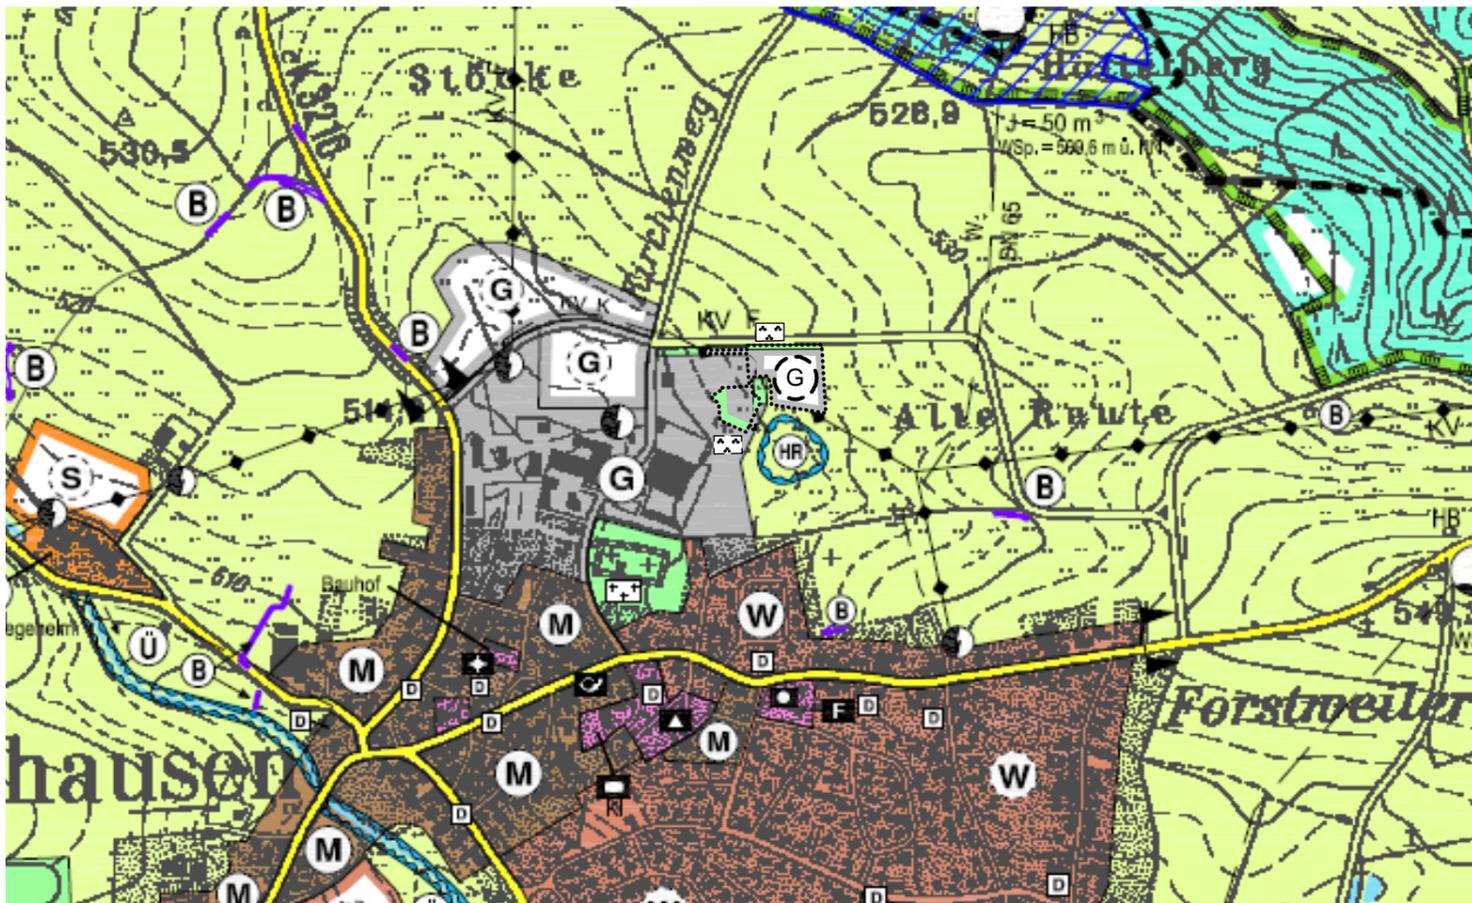

Flächennutzungsplan 7. Fortschreibung

M:\Projekte\TA1601\Pläne\FNP 7. Fortschreibung\_20.01.17.vwx

**Legende**

- Bestand Planung bis 2020
- ART DER BAULICHEN NUTZUNG** (§ 5 Abs. 2 Nr. 1 BauGB)
- Wohnbauflächen (§ 1 Abs. 1 Nr. 1 BauNVO)
  - Gemischte Bauflächen (§ 1 Abs. 1 Nr. 2 BauNVO)
  - Gewerbliche Bauflächen (§ 1 Abs. 1 Nr. 3 BauNVO)
  - Sonderbauflächen (§ 1 Abs. 1 Nr. 4 BauNVO)
- BAULICHE ANLAGEN UND EINRICHTUNGEN FÜR DEN GEMEINBEDARF** (§ 5 Abs. 2 Nr. 1 BauGB)
- öffentliche Verwaltung
  - Schule
  - Kirche/Gemeindehaus
  - Sozialen Zwecken dienende Gebäude und Einrichtungen  
Alt = Alterspflegeheim, Ki = Kindergarten
  - Post
  - Feuerwehr
- FLÄCHEN FÜR DEN ÜBERÖRTLICHEN VERKEHR UND DIE ÖRTLICHEN HAUPTVERKEHRSZÜGE** (§ 5 Abs. 2 Nr. 3 BauGB)
- Hauptverkehrsstraßen mit Ortsdurchfahrtsgrenze
- FLÄCHEN FÜR VERSORGENSANLAGEN, FÜR DIE ABFALLENTSORGUNG UND ABWASSERBESEITIGUNG SOWIE ABLAGERUNGEN; LEITUNGEN** (§ 5 Abs. 2 Nr. 4 BauGB)
- VERSORGENSANLAGEN**
- Elektrizität
  - Abwasser  
KLA = Kläranlage PW = Pumpwerk  
RÜB = Regenüberlaufbecken
- VERSORGENSLEITUNGEN**
- oberirdisch  
KV F = Elektr. Freileitung über 10 KV
- GRÜNFLÄCHEN** (§ 5 Abs. 2 Nr. 5 BauGB)
- Grünanlage
  - Sportplatz
  - Spielplatz
  - Friedhof
- WASSERFLÄCHEN UND FLÄCHEN FÜR DIE WASSERWIRTSCHAFT, DEN HOCHWASSERSCHUTZ UND DIE REGELUNG DES WASSERABFLUSSES** (§ 5 Abs. 2 Nr. 7 BauGB)
- Wasserflächen
  - Flächen für die Wasserwirtschaft  
Ü = Überschwemmungsgebiet  
HR = Hochwasserrückhaltebecken
- FLÄCHEN FÜR DIE LANDWIRTSCHAFT UND WALD** (§ 5 Abs. 2 Nr. 9 a) und b) BauGB)
- Landwirtschaft
  - Wald
- SCHUTZGEBIETE UND SCHUTZOBJEKTE IM SINNE DES NATURSCHUTZRECHTS** (§ 5 Abs. 4 BauGB)
- Landschaftsschutzgebiet
  - Biotop
  - Waldbiotop
  - FFH-Gebiet (Fauna-Flora-Habitat) Natura 2000
- REGELUNGEN FÜR DEN DENKMALSCHUTZ** (§ 5 Abs. 4 BauGB)
- Baudenkmal
  - Bodendenkmal nummeriert
- SONSTIGE PLANZEICHEN**
- Geltungsbereich

**VERFAHRENSVERMERKE**

Kreis: OSTALBKREIS Gemeinde: TANNHAUSEN Gemarkung: TANNHAUSEN	Aufstellungsbeschluss gemäß § 2 Abs. 1 und § 8 Abs. 2 BauGB gefasst am 07.03.2017 und im Amtsblatt Nr. ortsüblich bekannt gemacht am	1
Entwurfs- und Auslegungsbeschluss gefasst am 07.03.2017 und im Amtsblatt Nr. ortsüblich bekannt gemacht am	Öffentlichkeitsbeteiligung durch Öffentliche Auslegung gemäß § 3 Abs. 2 BauGB vom bis laut Bekanntmachung im Amtsblatt Nr. am	2 3
Feststellungsbeschluss gemäß § 6 BauGB am	Genehmigung gemäß § 6 BauGB vom Landratsamt Ostalbkreis mit Erlass vom Nr.	4 5
In Kraft getreten gemäß § 6 BauGB laut Bekanntmachung im Amtsblatt Nr. am	Zur Beurkundung Tannhausen, Ralf Leinberger, Verbandsvorsitzender	6 7

**FLÄCHENNUTZUNGSPLAN**  
7. Fortschreibung

**Gemeindeverwaltungsverband Tannhausen**  
mit den Gemeinden Stöttlen, Tannhausen und Unterschneidheim

**Planbereich: Gemeinde Tannhausen**  
Zeichnerischer Teil - Lageplan M 1:10.000

Fertigt: Ellwangen, 20.01.2017

stadtlandingenieure  
stadtlandingenieure GmbH · 73479 Ellwangen  
Wolfgangstraße 8 · Telefon 07961 9881-0

Anerkannt: Tannhausen, 20.01.2017

Ralf Leinberger  
Verbandsvorsitzender